Verrohrungsschema für Styroporpool

600x350 cm 700x400 cm
600x400 cm 750x350 cm
700x350 cm 800x400 cm

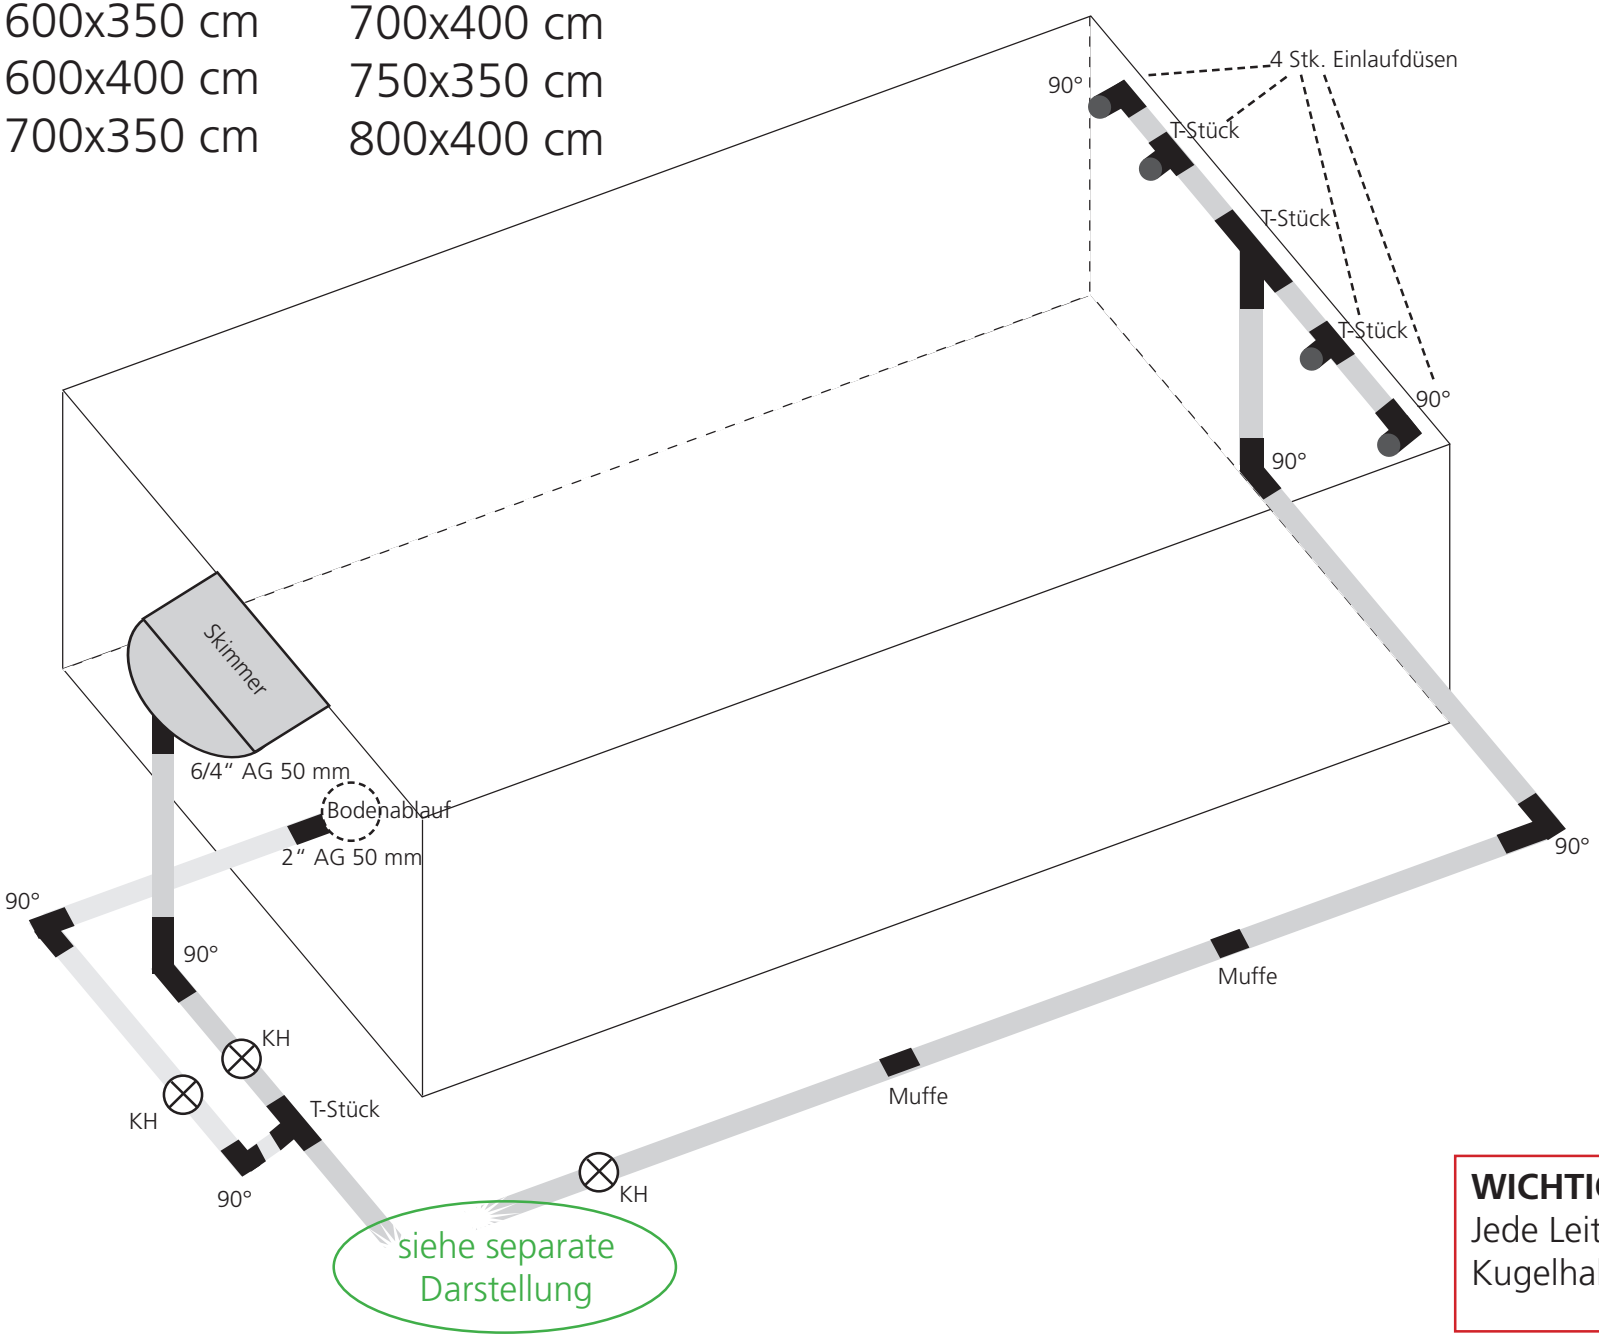

90° Winkel	7x
T-Stück	4x
Kugelhahn	3x
Muffe	3-5x

+ Skimmer-Anschluss 6/4“ AG 50 mm

+ Bodenablauf-Anschluss 2“ AG 50 mm

WICHTIG:
Jede Leitung muss mittels Kugelhahn ⊗ absperrbar sein.